

Agenzia delle Entrate
CATASTO FABBRICATI
 Ufficio Provinciale di
Milano

Dichiarazione protocollo n. MI0402021 del 03/12/2019

Comune di Milano

Via Gianfranco Zuretti

civ. 25

Identificativi Catastali:

Sezione:

Foglio: 196

Particella: 244

Subalterno: 744

Compilata da:
 Bonetti Andrea

Iscritto all'albo:
 Architetti


Prov. Varese

N. 2830


Planimetria

Scheda n. 1


Scala 1:200

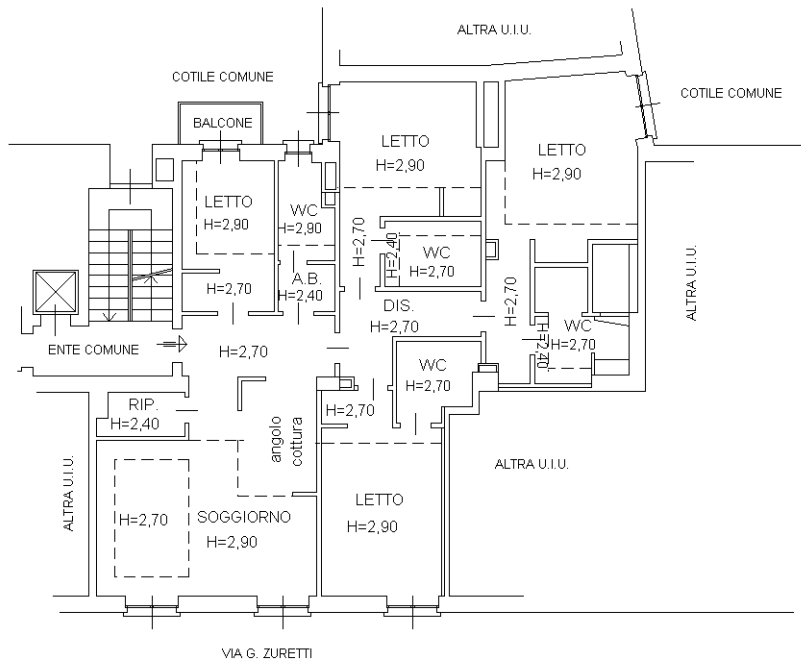

PIANO PRIMO
 H=2,90

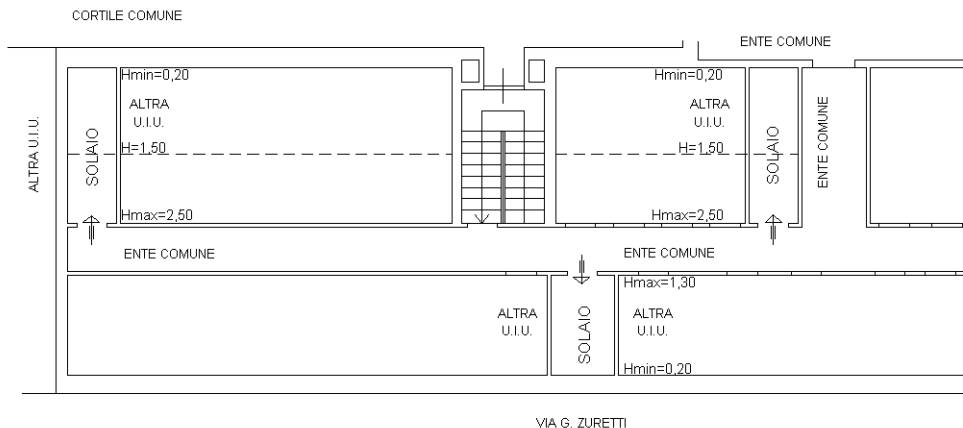

PIANO SETTIMO (sottotetto)

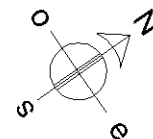

Ultima planimetria in atti

Catasto dei Fabbricati - Situazione al 03/12/2019 - Comune di MILANO (F205) - < Foglio: 196 - Particella: 244 - Subalterno: 744 >
 VIA GIANFRANCO ZURETTI n. 25 piano: 1-7;